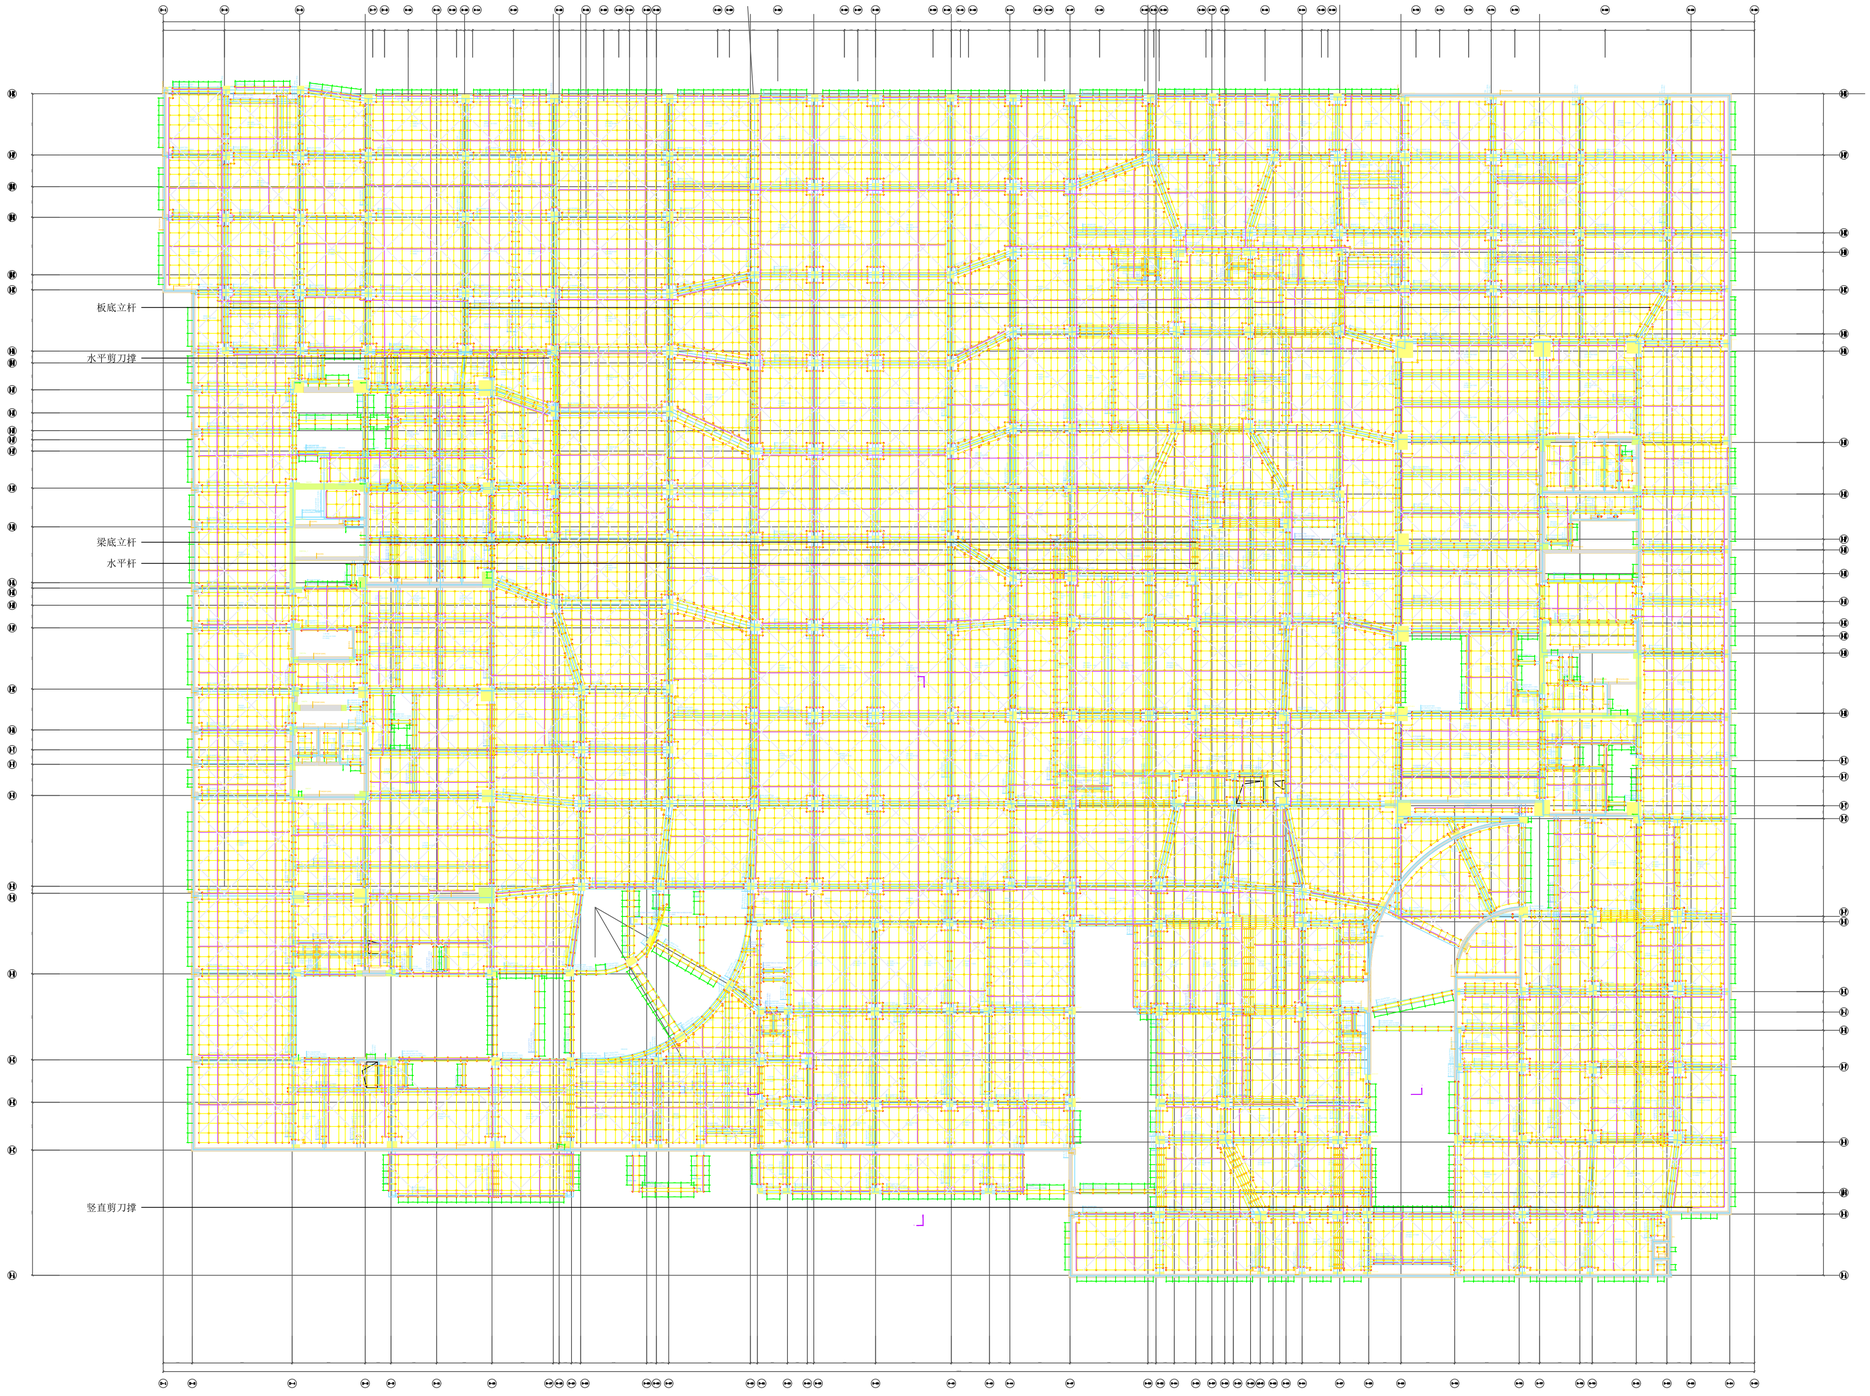

南区地下室负一层立杆及剪刀撑平面布置图

超限部位采用键槽式钢管支模架进行搭设，超限周边楼板采用钢管架进行搭设。